


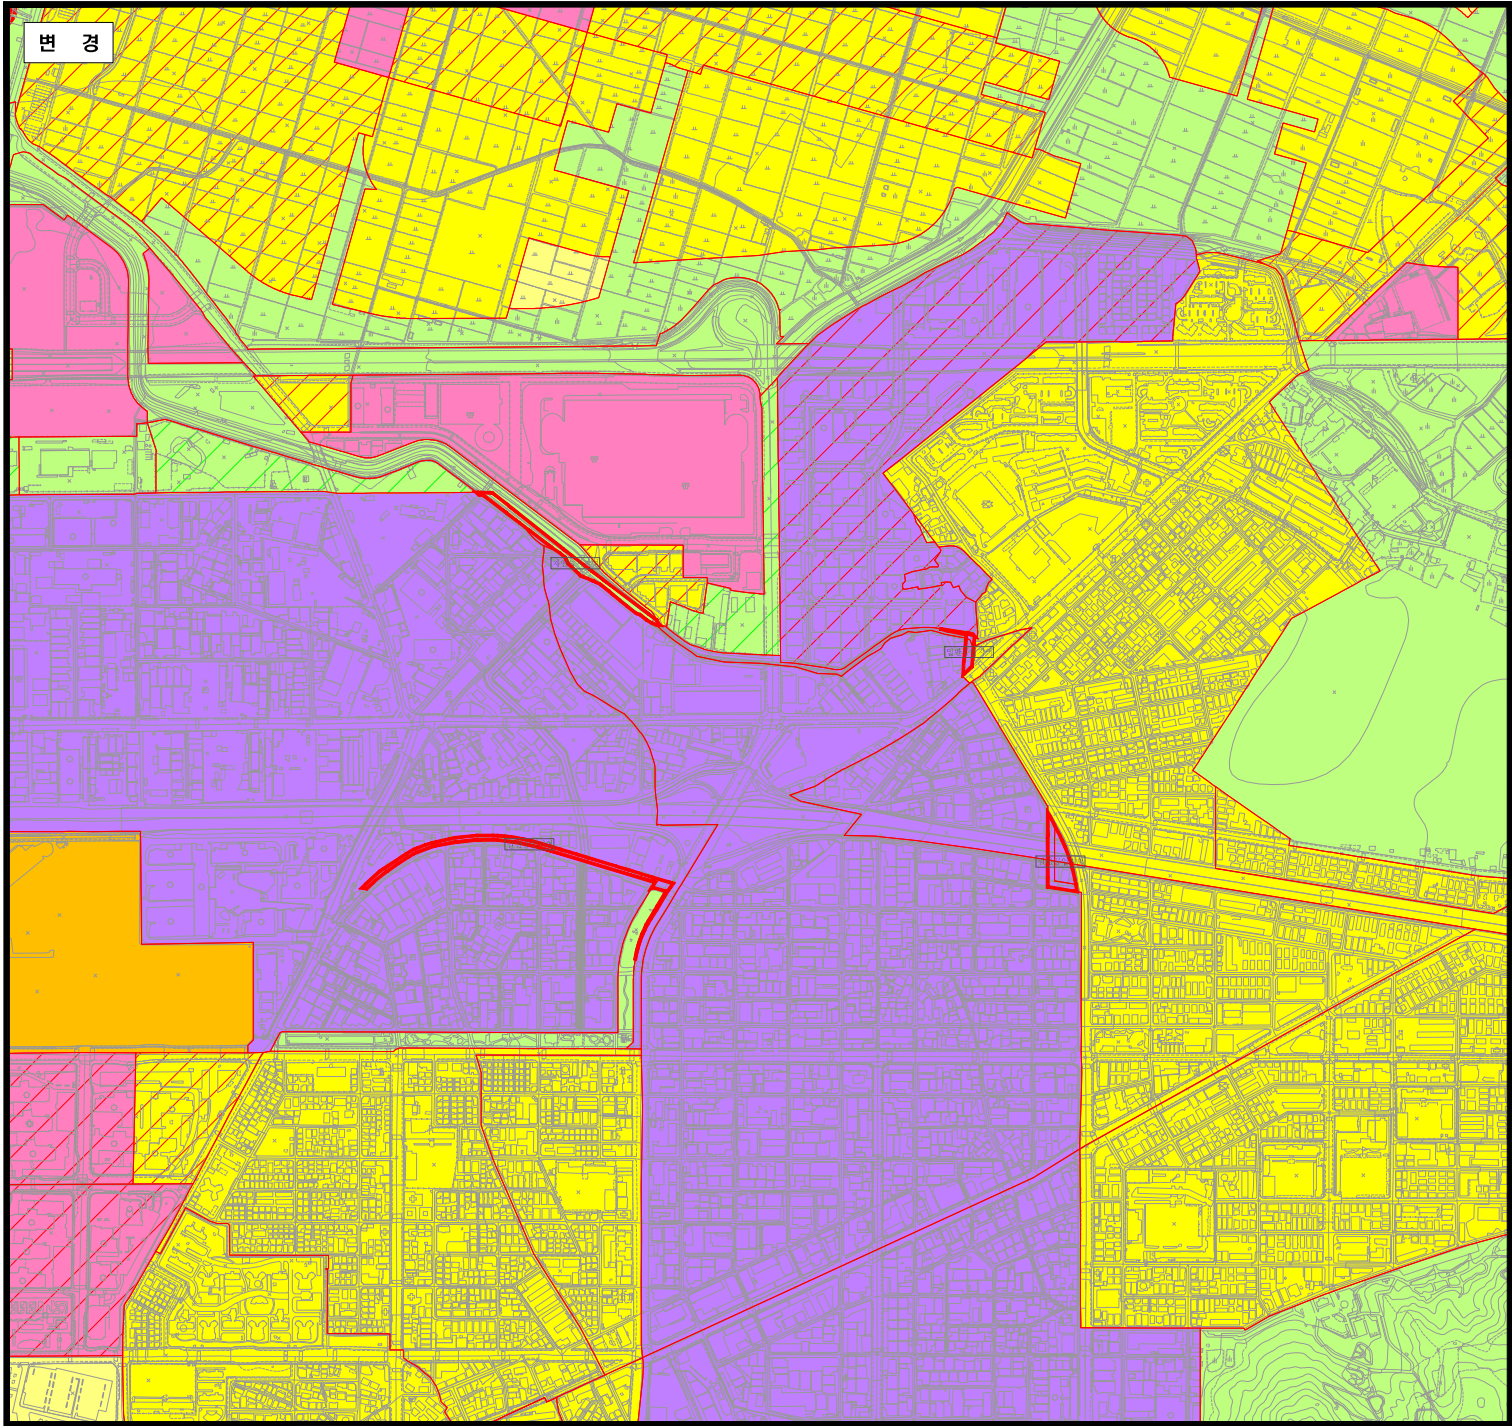


부천시 도시관리계획 결정(변경)도 (용도지역) - 001


범례

	제1종전용주거지역		보전녹지지역		지구단위계획구역
	제2종전용주거지역		자연녹지지역		공원
	제1종일반주거지역		생산녹지지역		녹지
	제2종일반주거지역		경관지구		학교
	제3종일반주거지역		중심지미관지구		유원지
	준주거지역		역사문화미관지구		유통업무설비
	중심상업지역		일반미관지구		도로
	일반상업지역		고도지구		도로
	근린상업지역		보존지구		도로
	유통상업지역		학교시설보호지구		도로
	일반공업지역		자연취락지구		체육시설
	준공업지역		개발제한구역		도시계획구역계

Index

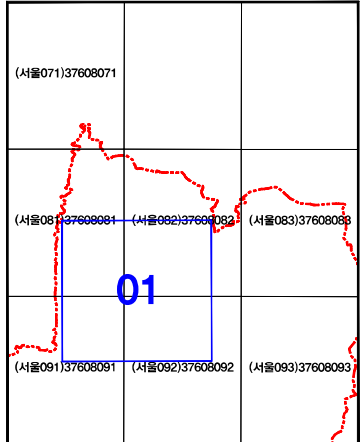


※도엽번호: 국토지리정보원 1/5,000도 기준

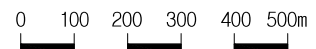


※급회 고시하는 신설, 변경, 폐지에 한하여 유효함

축척 = 1:5,000

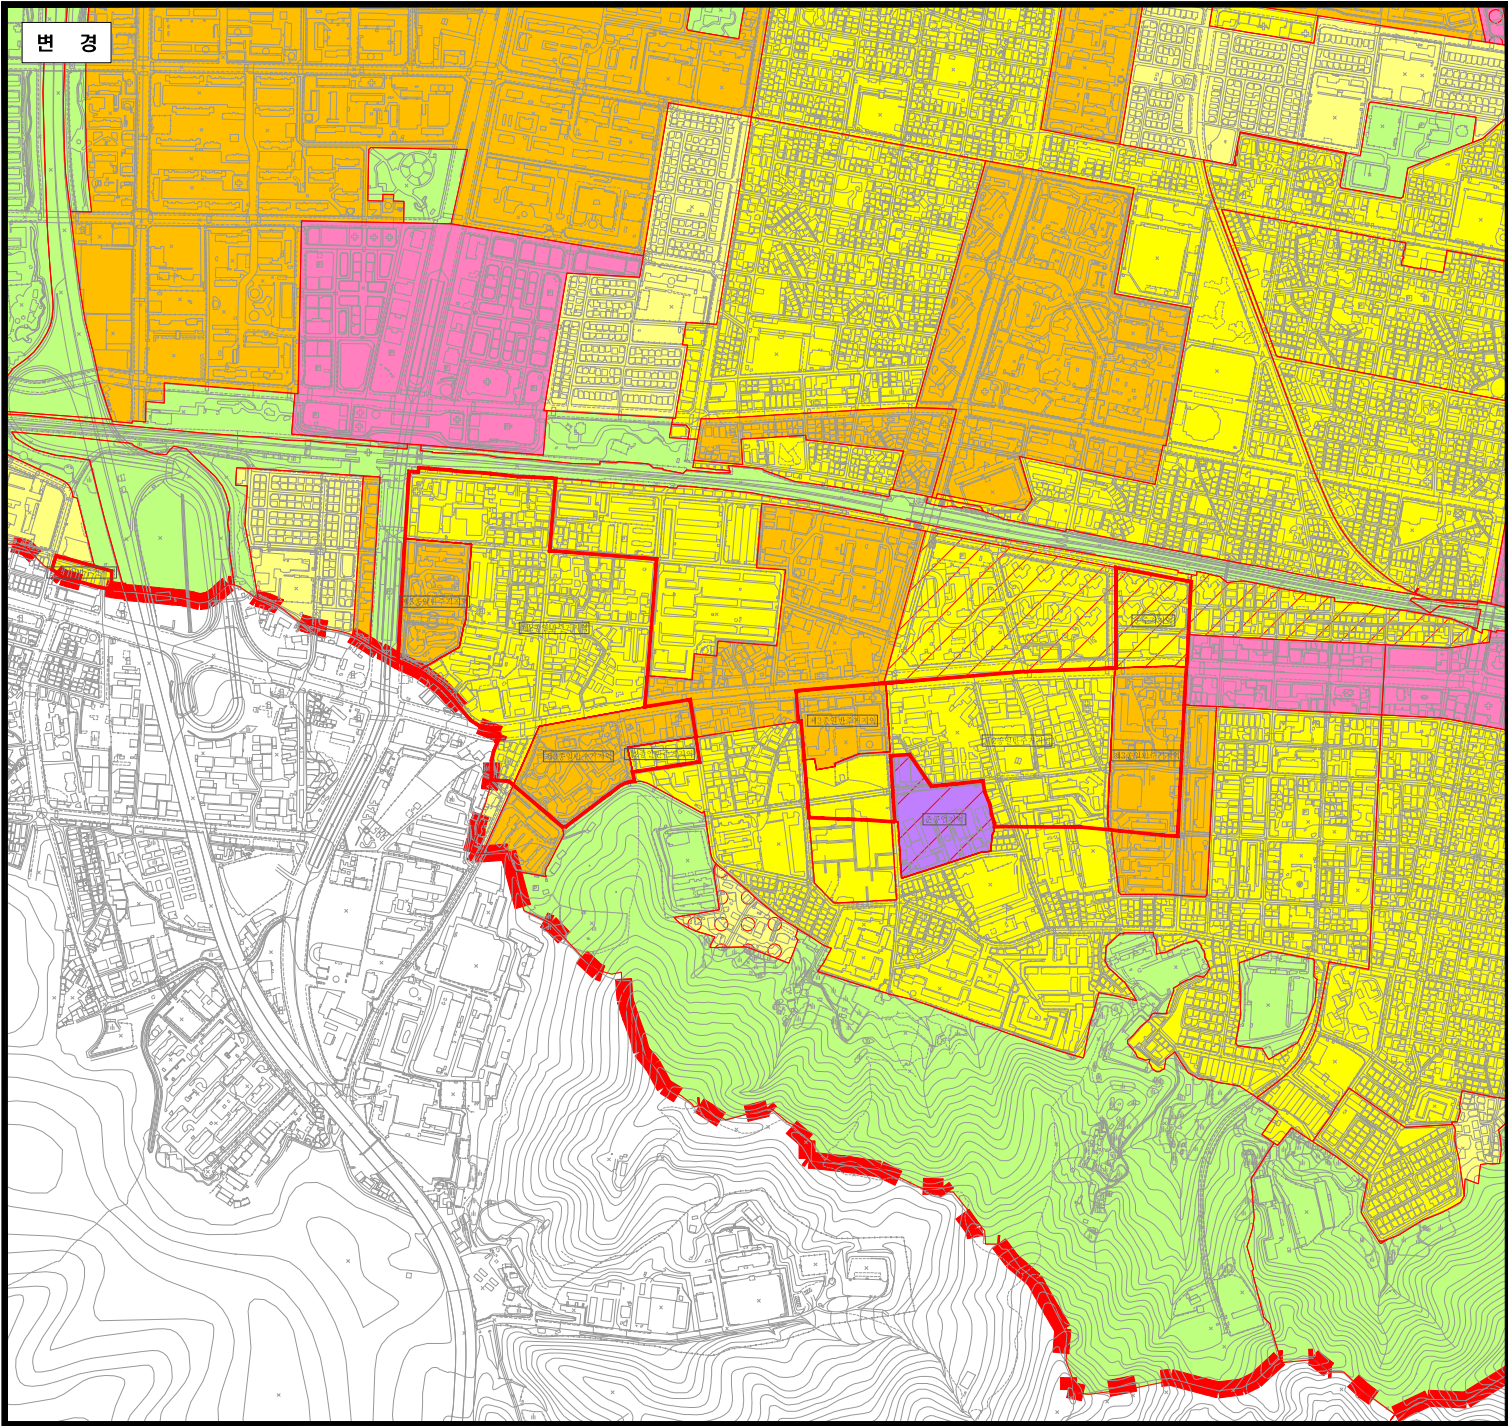


부산시 도시관리계획 결정(변경)도 (용도지역) - 002


범례			
	제1종일반주거지역		보전녹지지역
	제2종일반주거지역		자연녹지지역
	제1종밀집주거지역		생산녹지지역
	제2종밀집주거지역		경관지구
	제3종일반주거지역		중심지미관지구
	준주거지역		역사문화미관지구
	중심상업지역		일반미관지구
	일반상업지역		고도지구
	근린상업지역		보존지구
	유통상업지역		학교시설보호지구
	일반공업지역		자연취락지구
	준공업지역		자연취락지구
	지구단위계획구역		도시계획구역계

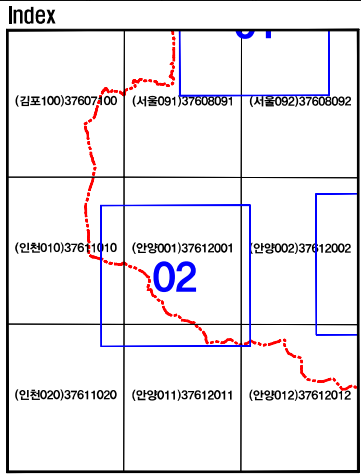

※도엽번호: 국토지리정보원 1/5,000도 기준

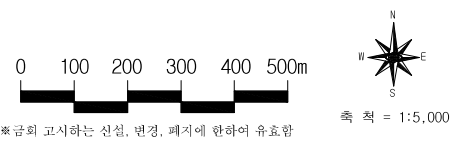

※급회 고시하는 산설, 변경, 폐지에 한하여 유효함

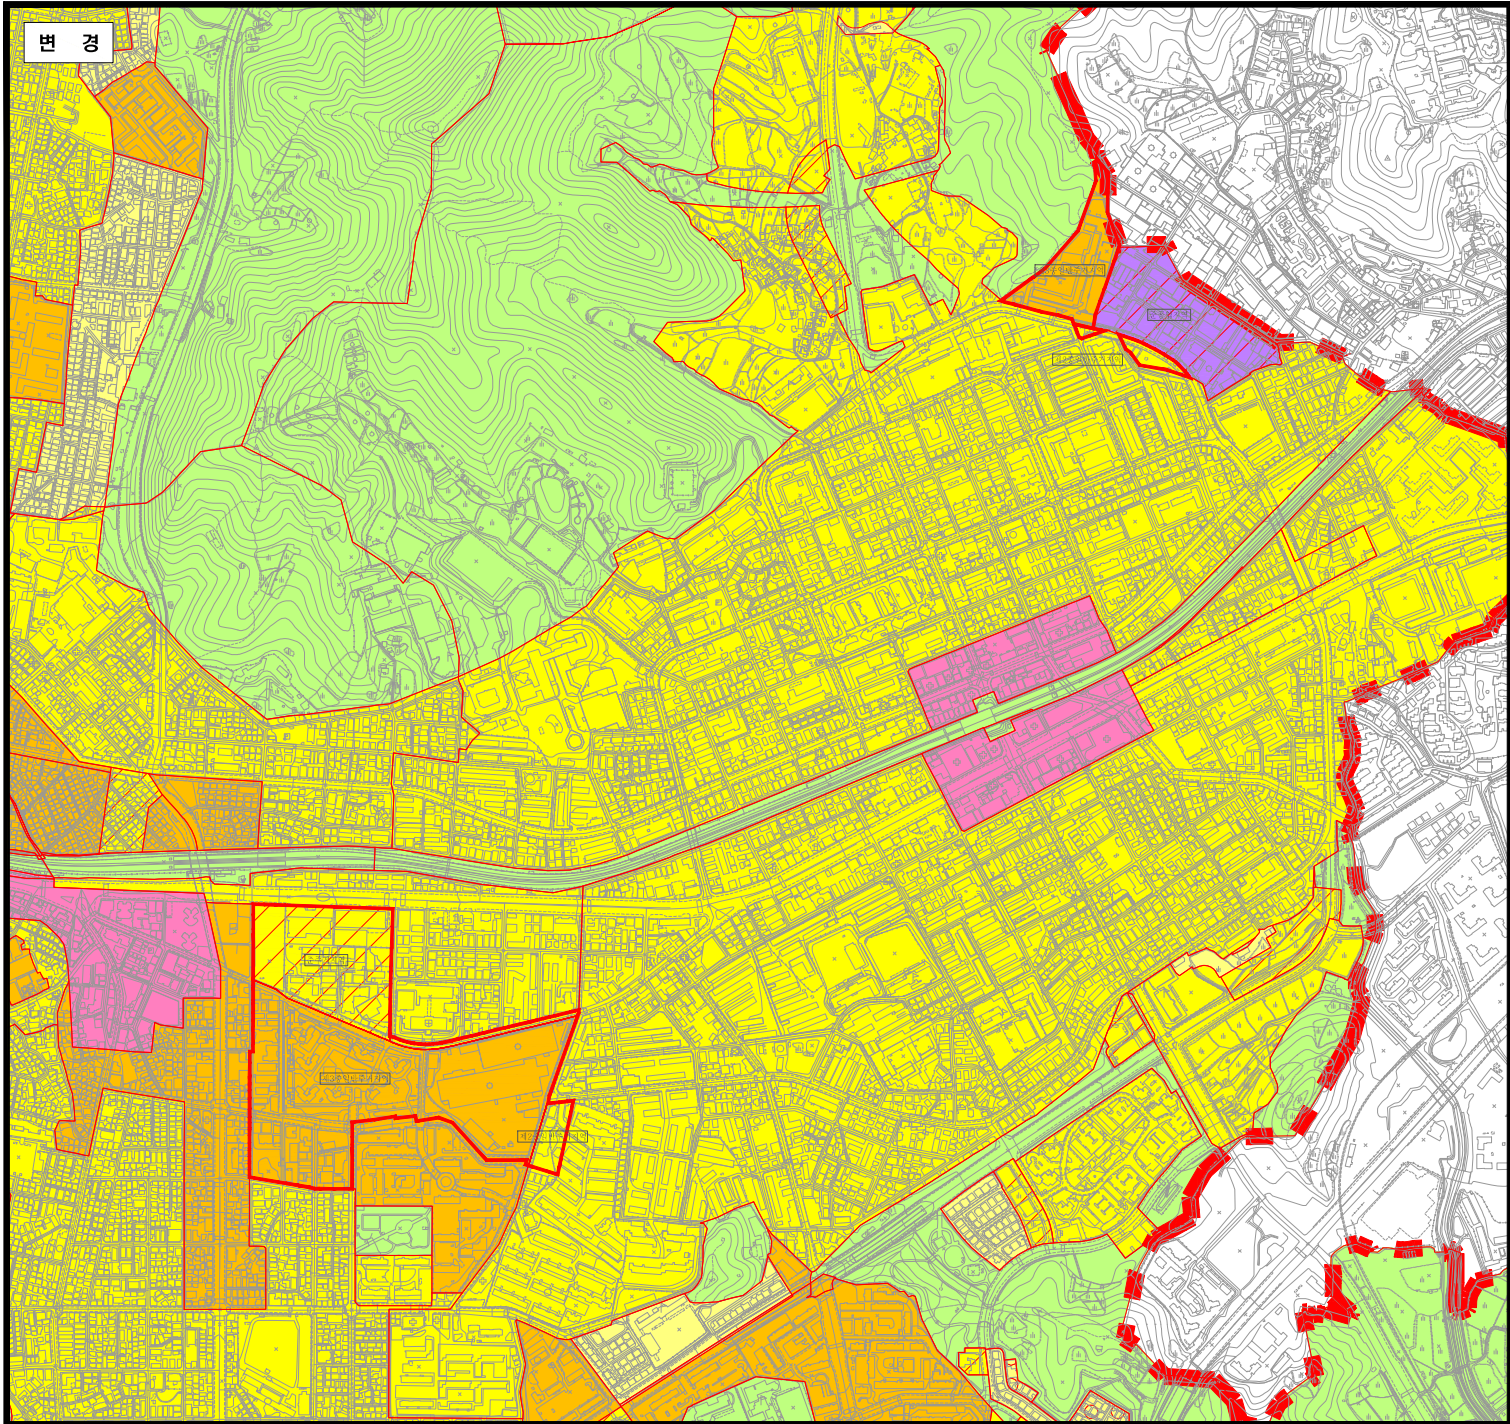


부산시 도시관리계획 결정(변경)도 (용도지역) - 003


범례

	제1종전용주거지역		보전녹지지역		지구단위계획구역
	제2종전용주거지역		자연녹지지역		공원
	제1종일반주거지역		상산녹지지역		녹지
	제2종일반주거지역		경관지구		학교
	제3종일반주거지역		중심지미관지구		유원지
	준주거지역		역시문화미관지구		유통업무설비
	중심상업지역		일반미관지구		광로
	일반상업지역		고도지구		대로
	근린상업지역		보존지구		중로
	유통상업지역		학교시설보호지구		소로
	일반공업지역		자연취락지구		체육시설
	준공업지역		개발제한구역		도시계획구역계

Index

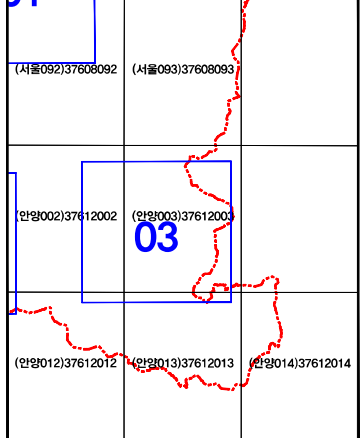

※도엽번호: 국토지리정보원 1/5,000도 기준

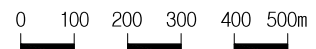

※급회 고시하는 신설, 변경, 폐지에 한하여 유효함

축척 = 1:5,000