위 치 도
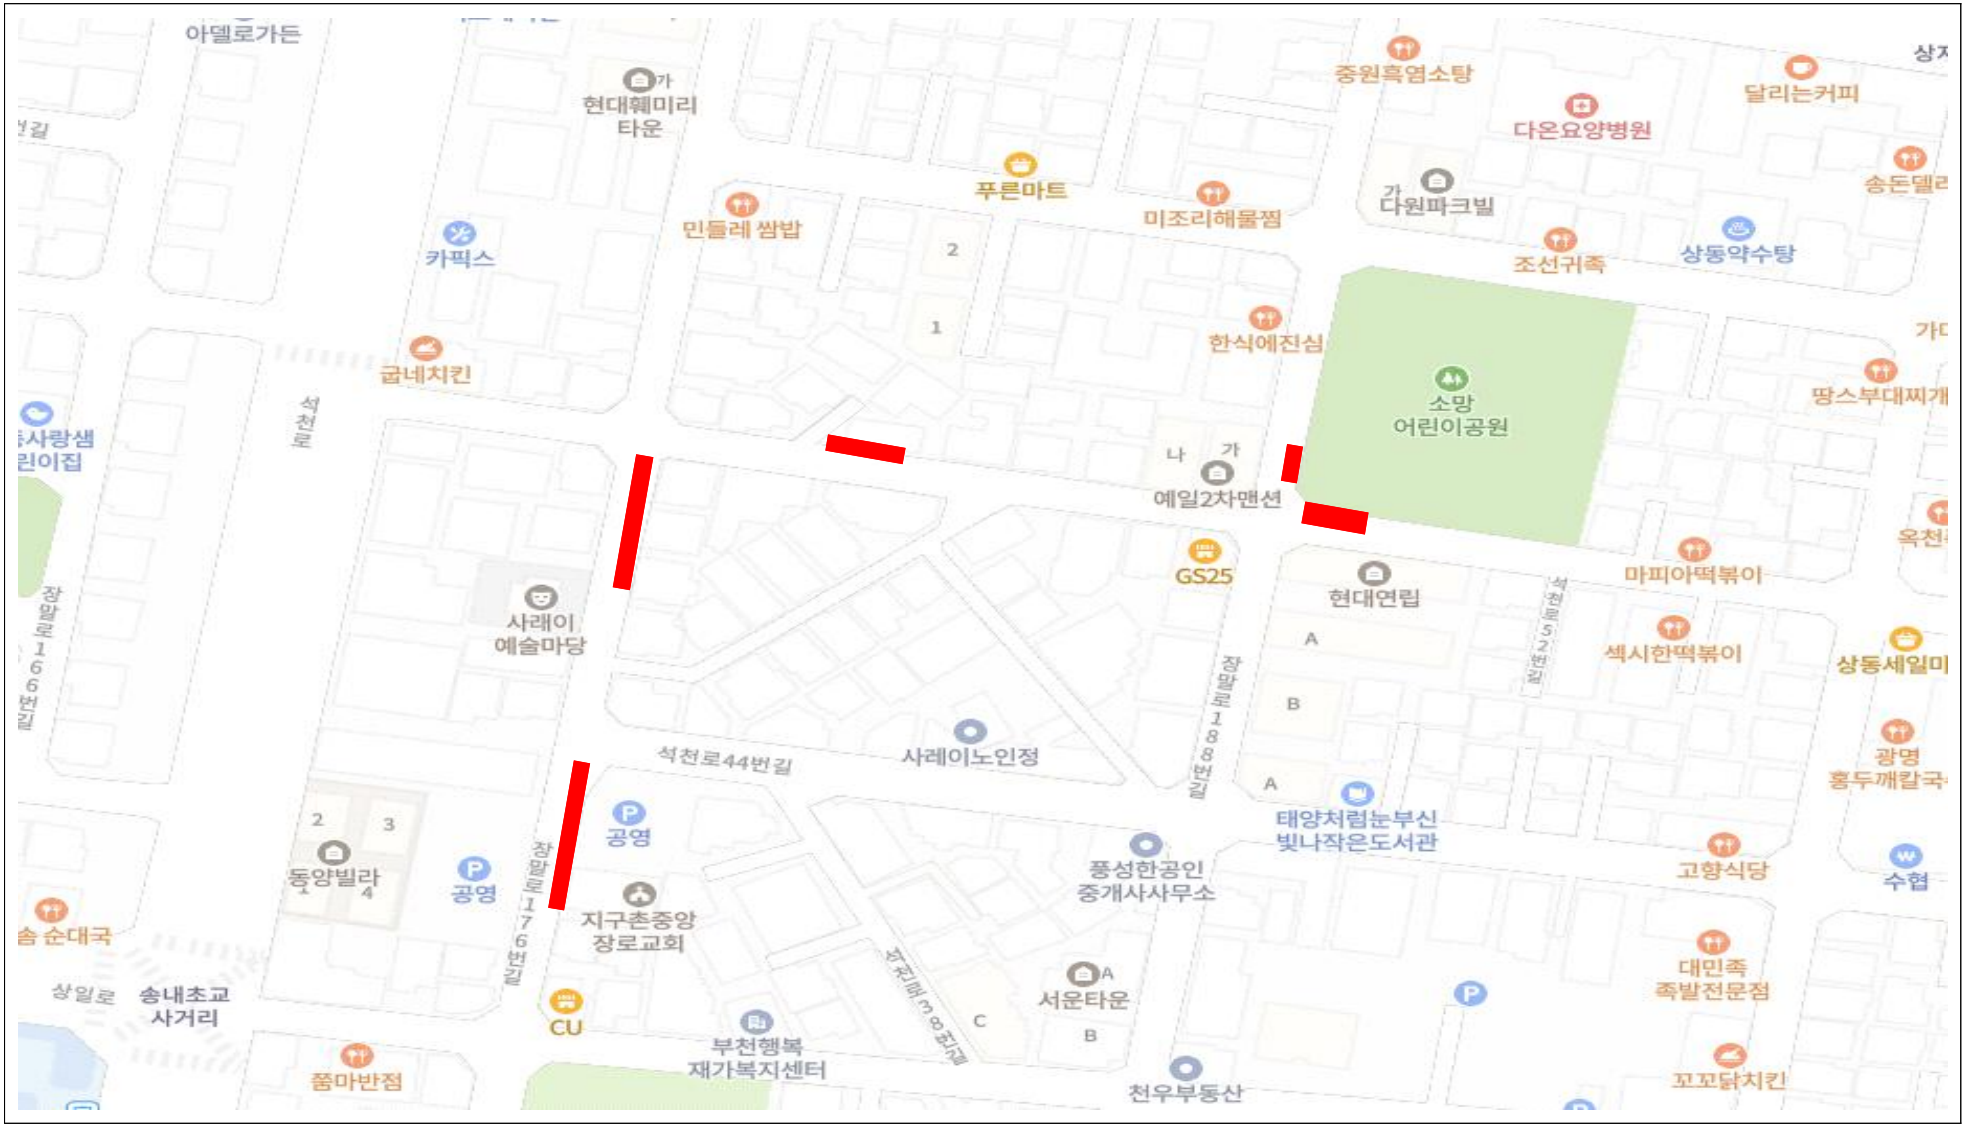
[상동 243 일원 외 2개소 (7면 삭선 / 총 19면)]